
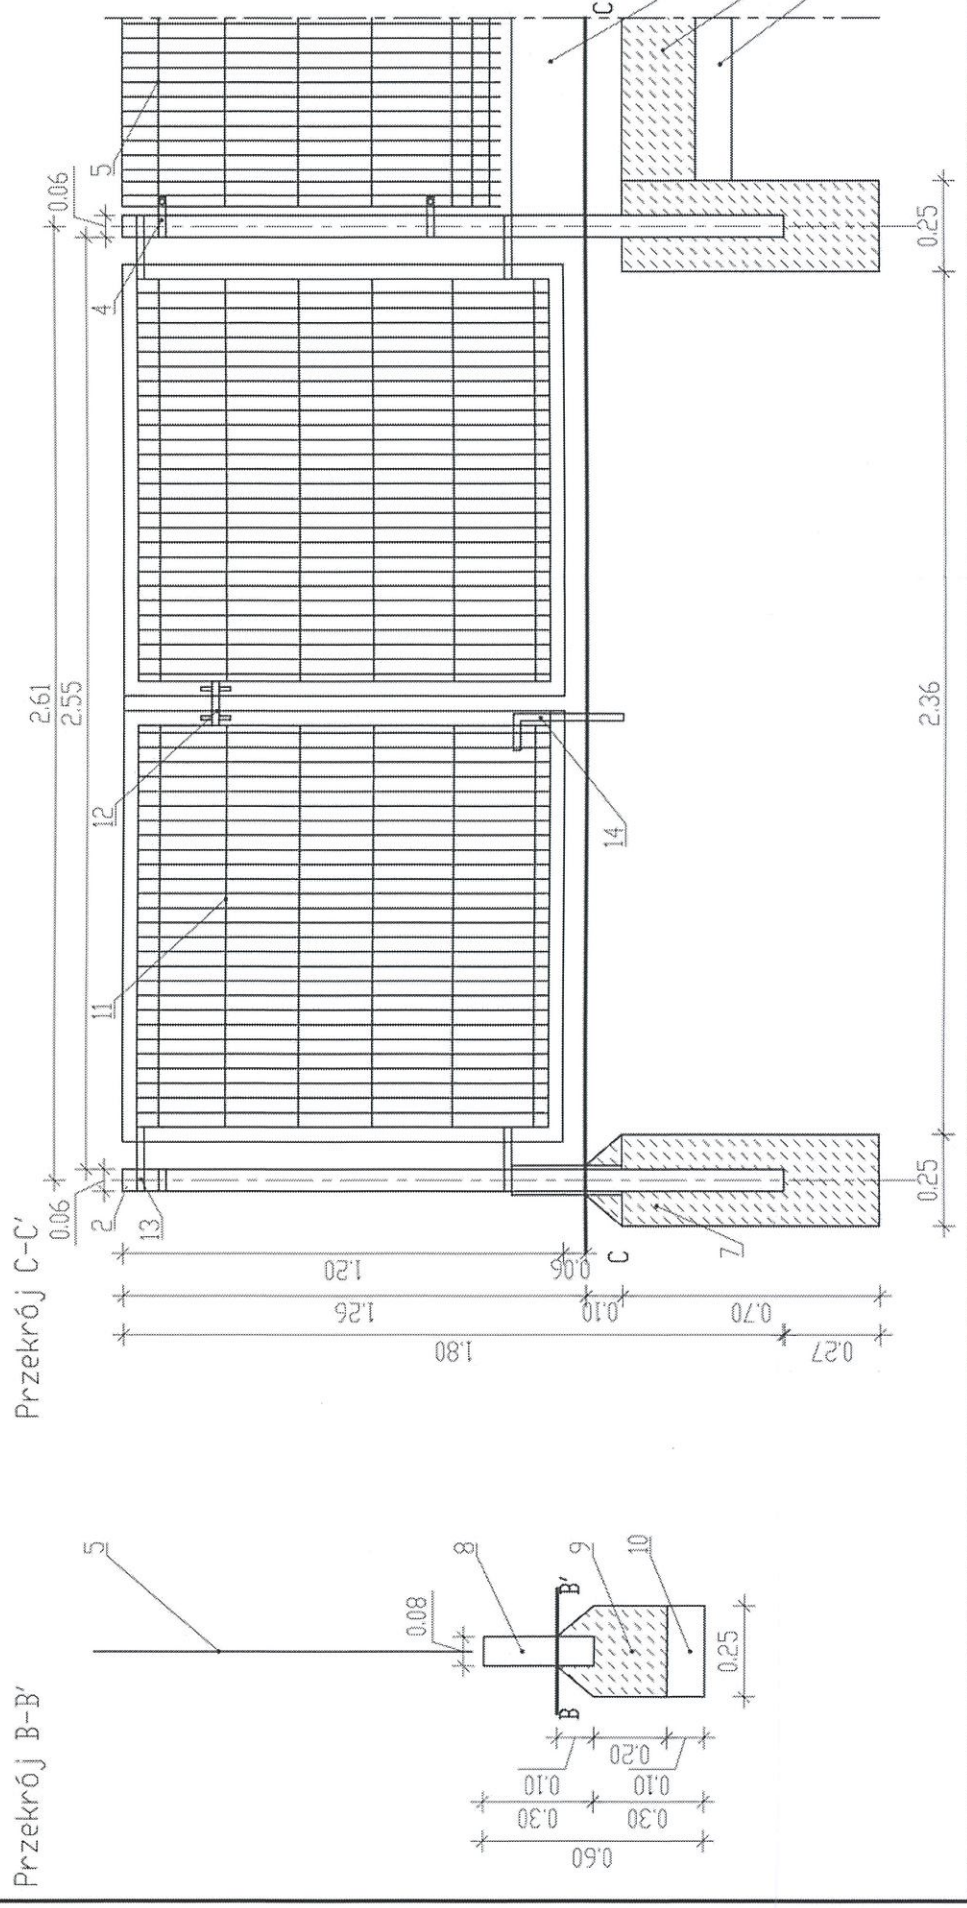


WYKAZ MATERIAŁÓW dla ogrodzenia h=1,26, dł. 65,8 mb, wykonanego w systemie panelowym wraz z fundamentami i obrzeżem betonowym montowanym pomiędzy słupkami ogrodzenia

1. Słupek 60x40mm, h=1700mm, gr. ścianki 15 mm ^{300x} ocynkowany ogniowo, wraz z daszkiem plastikowym, 25 szt.
2. Słupek 60x60mm, h=1700mm, gr. ścianki 15 mm ^{300x} ocynkowany ogniowo, wraz z daszkiem plastikowym, 4 szt (2 furtka, 2 brama).
3. Objeźma metalowa 60x40 ze śrubami, ocynkowana ogniowo, 50 kpl.
4. Objeźma składa się z: obejma metalowa + 2x śruba zamkowa m8x25 + 2x nakrętka m8 + 2x podkładka m8 + 2x przekładka plastikowa
5. Objeźma metalowa 60x60 ze śrubami, ocynkowana ogniowo, 8 kpl.
6. Objeźma składa się z: obejma metalowa + 2x śruba zamkowa m8x25 + 2x nakrętka m8 + 2x podkładka m8 + 2x przekładka plastikowa
7. Panel 3D, fi=4mm, L=2500mm, h=1030mm, wielkość oczka 75 mm x 200 mm, ocynkowane ogniowo, 26 szt (w tym 3 panele przeznaczone na cięcie pod wymiar).
8. Furtka z klamką, zamkiem oraz zawiasami L=1000mm, h=1200mm, ocynkowana ogniowo 1 kpl.
9. Stopa betonowa B10 25x25x70 cm, otwór fi 25cm, otwór wierceny świdrem spalinyowym, 29 szt.
10. Obrzeże betonowe wys. 30 cm, dł. 100 cm, szer. 8 cm
11. Lawa betonowa B10, szer. 25 cm
12. Podsypka piaskowa
13. Brama w systemie panelowym
14. Uchwyt ~~na kółkach~~ ^{z zamkiem YALE} ok.
15. Zawias regulowany umożliwiający ruch skrzydła w obrębie 180
16. Zasuwa ograniczająca ^{otwieranie} ok.

UWAGA! PANELE OD GÓRY MUSZĄ BYĆ ZAKOŃCZONE NA GŁADKO - BEZ OSTRYCH KOŃCÓW

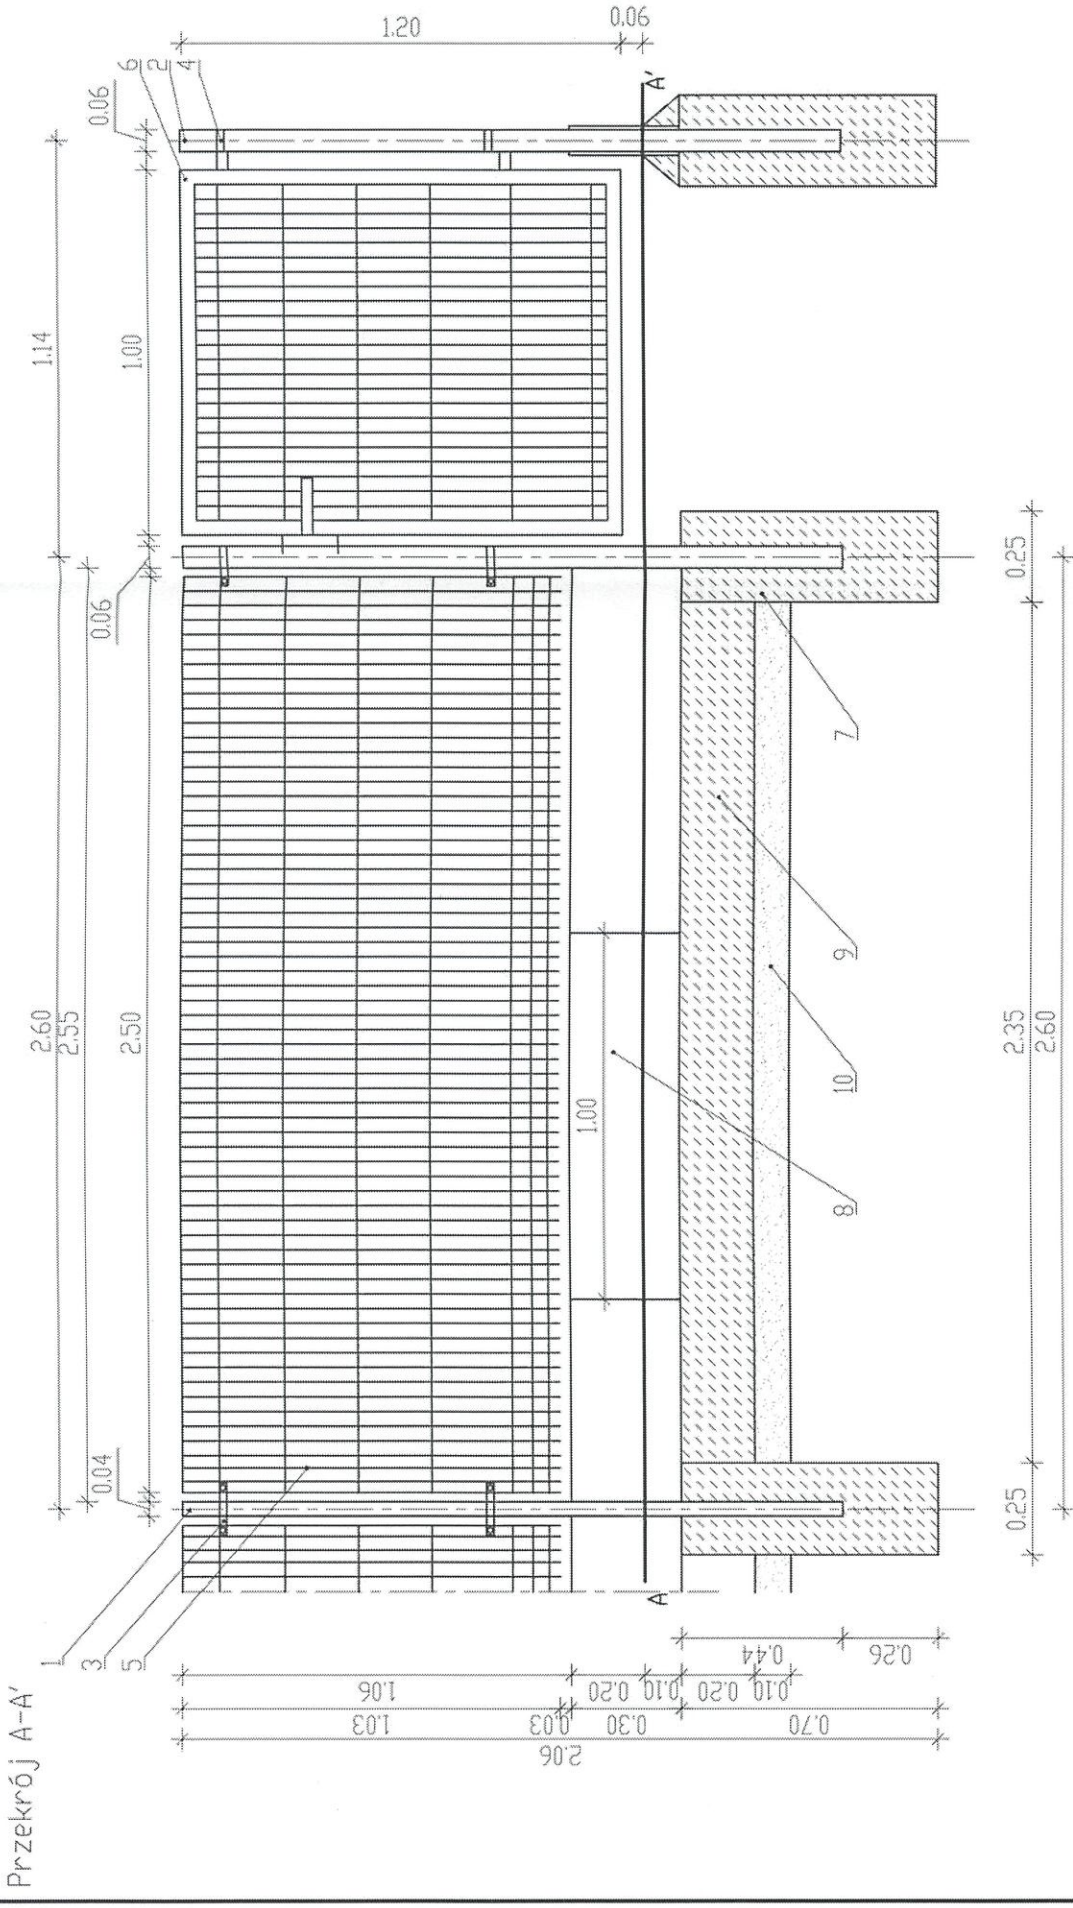

Nazwa i adres obiektu budowlanego	Dziwota Strefa Aktywności, Warszawie nr działki 145/3		
Nazwa rysunku	Projekt wykonawczy ogrodzenia cz. II		
Skala	Nr rys.	1:20 4	
Osoba opracowująca	mgr inż. arch. kraj. Karolina Markowska		
Projektant	Ludwik Błażejczyk upr. bud. BP.4224/15/14/84		