


Nazwa i adres obiektu budowlanego	Dłwarta Strefa Aktywności, Warszawa nr działki 145/3	
Nazwa rysunku	Podział na strefy	
Skala	Nr rys.	1
Osoba opracowująca	mgr inż. arch. kraj. Karolina Markowska	
Projektant	Ludwik Błażejczyk upr. bud. BP.4224/15/14/84	

- Granica terenu opracowania pow. 457,6 mkw
- Strefa placu zabaw o charakterze sprawnościowym pow. 205,6 mkw
- Strefa relaksu, pow. 151,2 mkw
- Strefa siłowni plenerowej, pow. 100,8 mkw

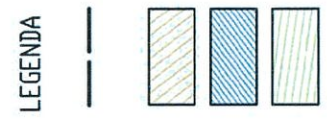

MAPA DO CELÓW PROJEKTOWYCH

GK.III.6640.1.4288.2017
 jednostka ewid. 141702_2 - SOBIEŃIE JEZIORY
 obręb 141702_2.0022 - WARSZAWICE


ARK. NR 7.168.23.243.2 - SKALA 1:500
 Układ współrzędnych 2000, układ wysokości Kransztadt 86

Mapę opracowano w dn. 29.09.2017r.
 Wykonawca: „GEORYS” USŁUGI GEODEZYJNE
 Roman Siwinski, ul. Sienkiewicza 2, 08-430 Zalechów
 Upraz. zawodowe nr 10083

Zgodnie z Decyzją nr G.7430-9/10 z dnia 06.09.2010r. wydaną przez
 Wójta Gminy Sobienie Jeziory działka o numerze ewidencyjnym 145/3
 jest obciążona służebnością drogową od działki nr 159 do działki nr
 145/2 w pasie o szerokości 3,00m przyległym do granicy działki nr 144.

WYKONAWCA 29.09.2017r.

GEORYS
 USŁUGI GEODEZYJNE
 Roman Siwinski
 ul. Sienkiewicza 2, 08-430 Zalechów

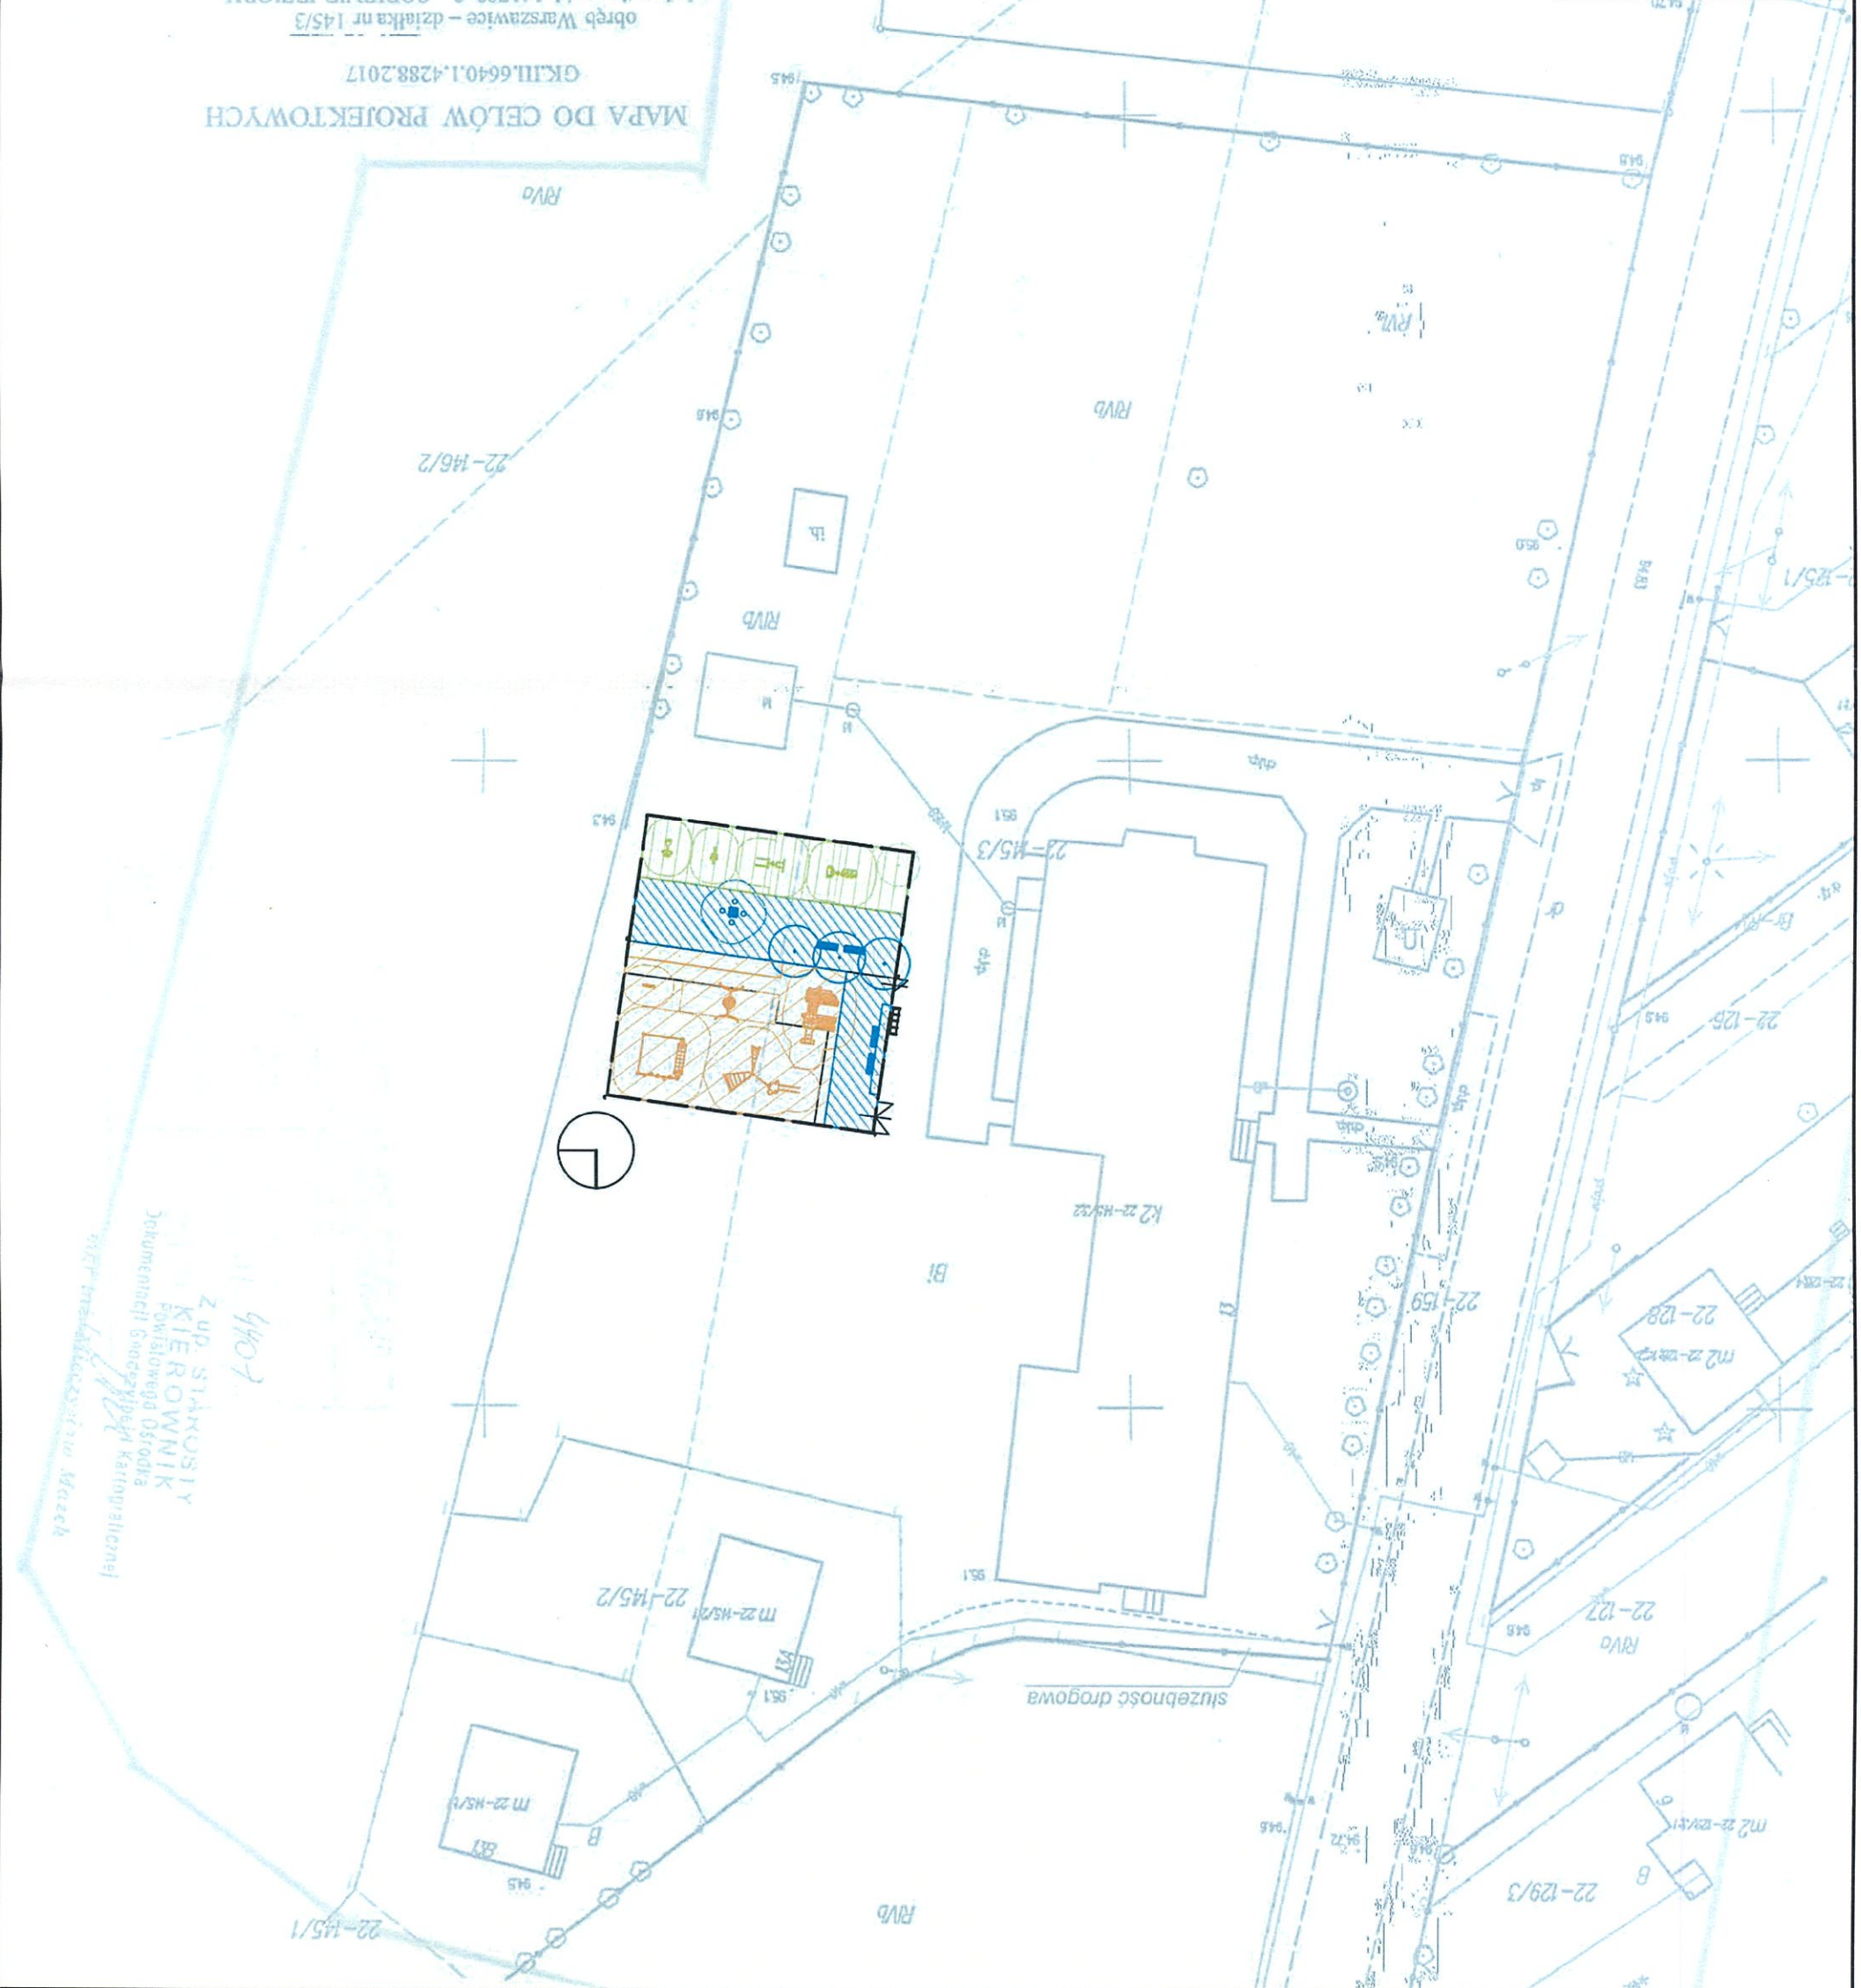

Z UP. STANOSIY
 KIEROWNIK
 Powiatowego Ośrodka
 Dokumentacji Geodezyjnej i Kartograficznej

440-7

