


LEGENDA

granica terenu opracowania

Elementy istniejące

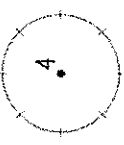

istniejące drzewo (świerk pospolity)

Elementy projektowane

A-B-C-D

projektowane ogrodzenie panelowe

projektowana brama

projektowana furta

projektowany trawnik

oznaczenie granicy nawierzchni

projektowana nawierzchnia

bezpieczna z płasku (oznaczenie granicy nawierzchni)

projektowane urządzenie strefy

placu zabaw wraz z numerem katalogowym i strefą bezpieczną

projektowane urządzenie strefy

silowni plenerowej wraz z numerem katalogowym i strefą bezpieczną

projektowane urządzenie strefy

relaksu wraz z numerem katalogowym i strefą bezpieczną

projektowana ławka

projektowany stojak rowerowy

projektowane drzewo liściaste

Sarbus Intermedia (jarzab szwedzki)

3 szt.

projektowane nasadzenie żywołotowe

krzewów Cornus sanguinea (dereń świdwa)

8 szt.

projektowane nasadzenie żywołotowe

krzewów Forsythia 'Maluch' (forsycja 'Maluch')

7 szt.


















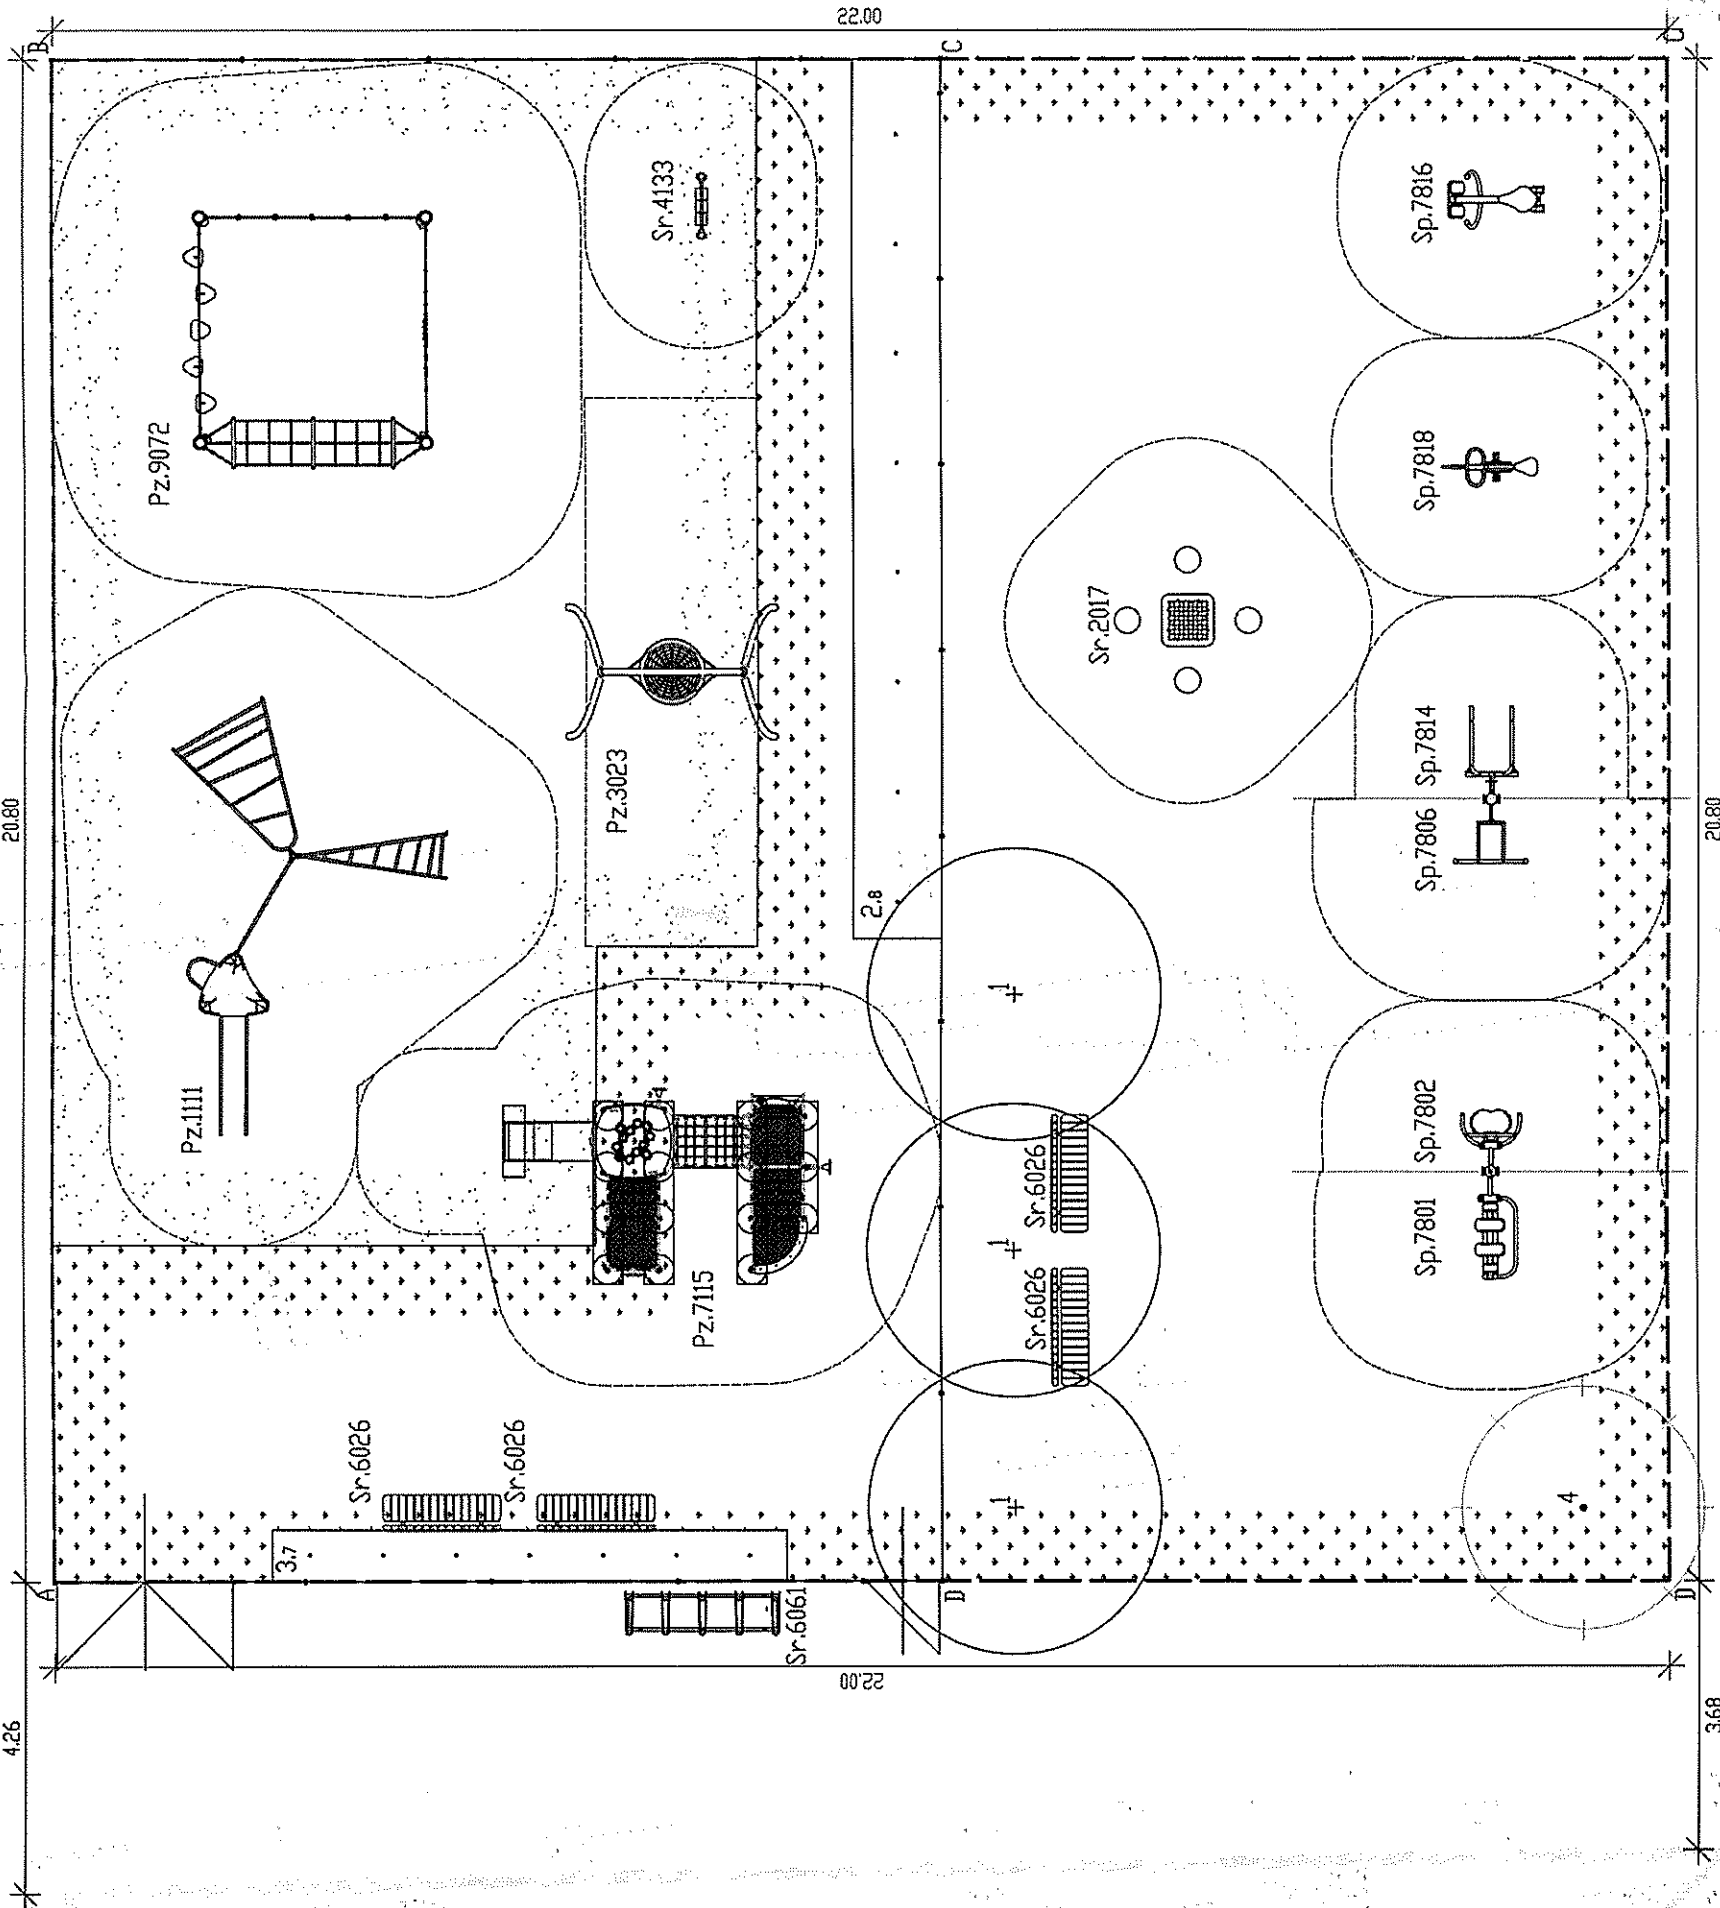

chodnik istniejący

Nazwa rysunku	Projekt budowlany	
Skala	Nr rys.	2
Osoba opracowująca	mgr inż. arch. kraj. Karolina Markowska	
Projektant	Ludwik Błaziejczyk upr. bud. BP.4224/15/14/84	